


# План помещения для проектной деятельности МОУ Белогостицкая СОШ

## Экспликация

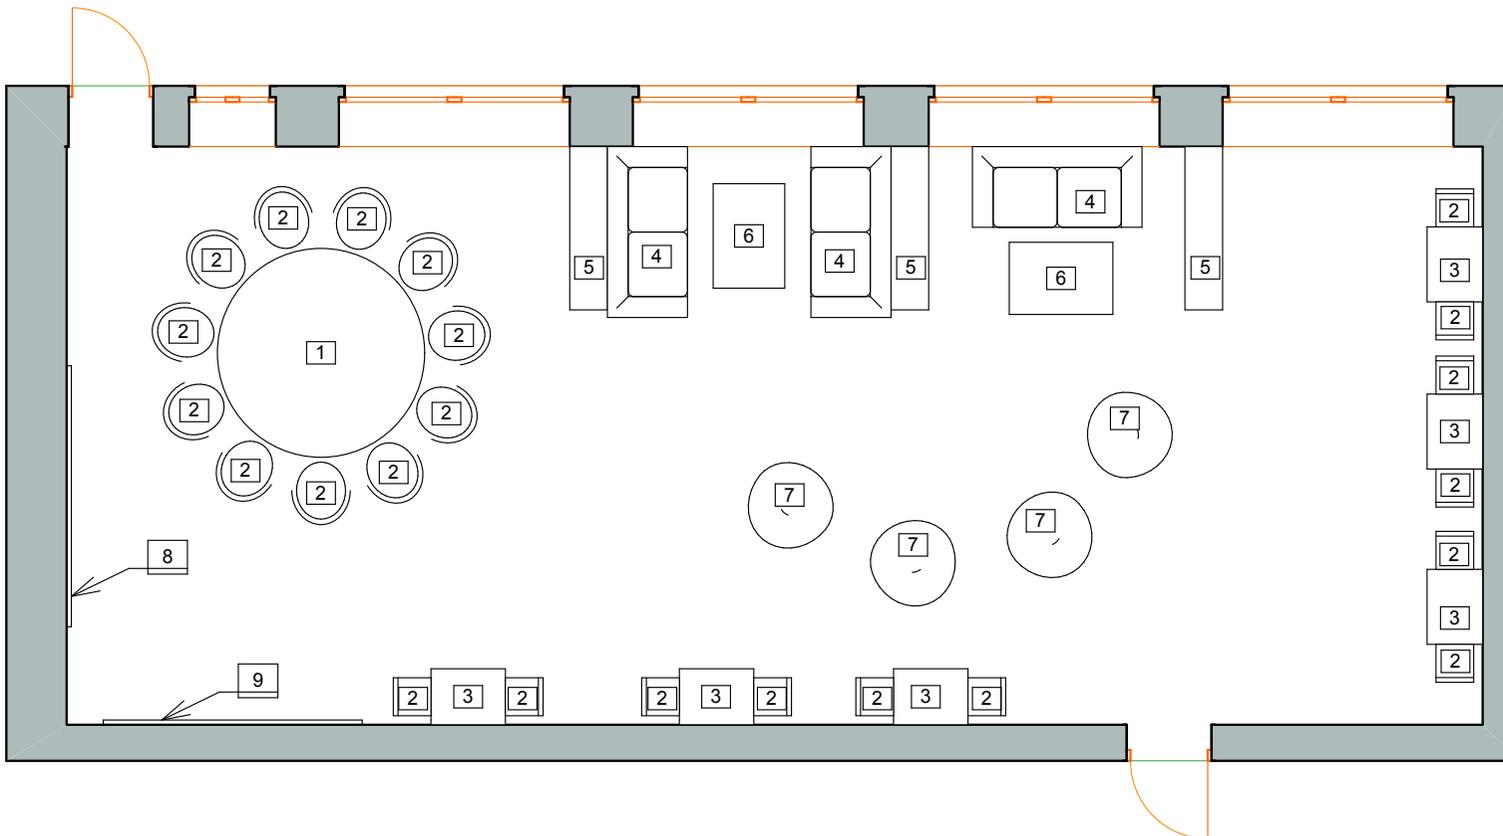

№ п/п	Наименование	Кол-во
1	Стол круглый большой	1
2	Стул	23
3	Стол	6
4	Диван	3
5	Стеллаж модульный	3
6	Шкаф	2
7	Стол журнальный	2
8	Доска магнитно-маркерная	1
9	Доска шокльная	1

